


# MOTO-CROSS BOCKHOLTZ/GOESDORF

VERS DEPART

DEPART  
ZONE D'ATTENTE  
PARC FERME +  
CONTROLE TECHNIQUE

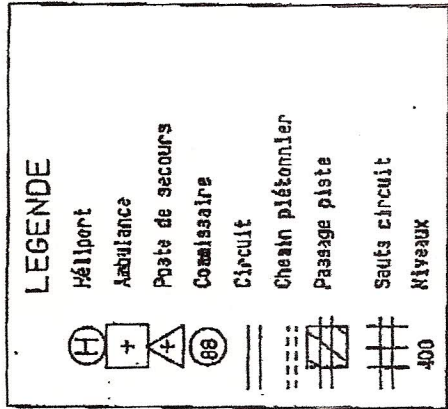


LARGEUR MIN: 6m

LONGUEUR TOTALE: 2025m

DIFFERENCE DE NIVEAUX:

ENTREE

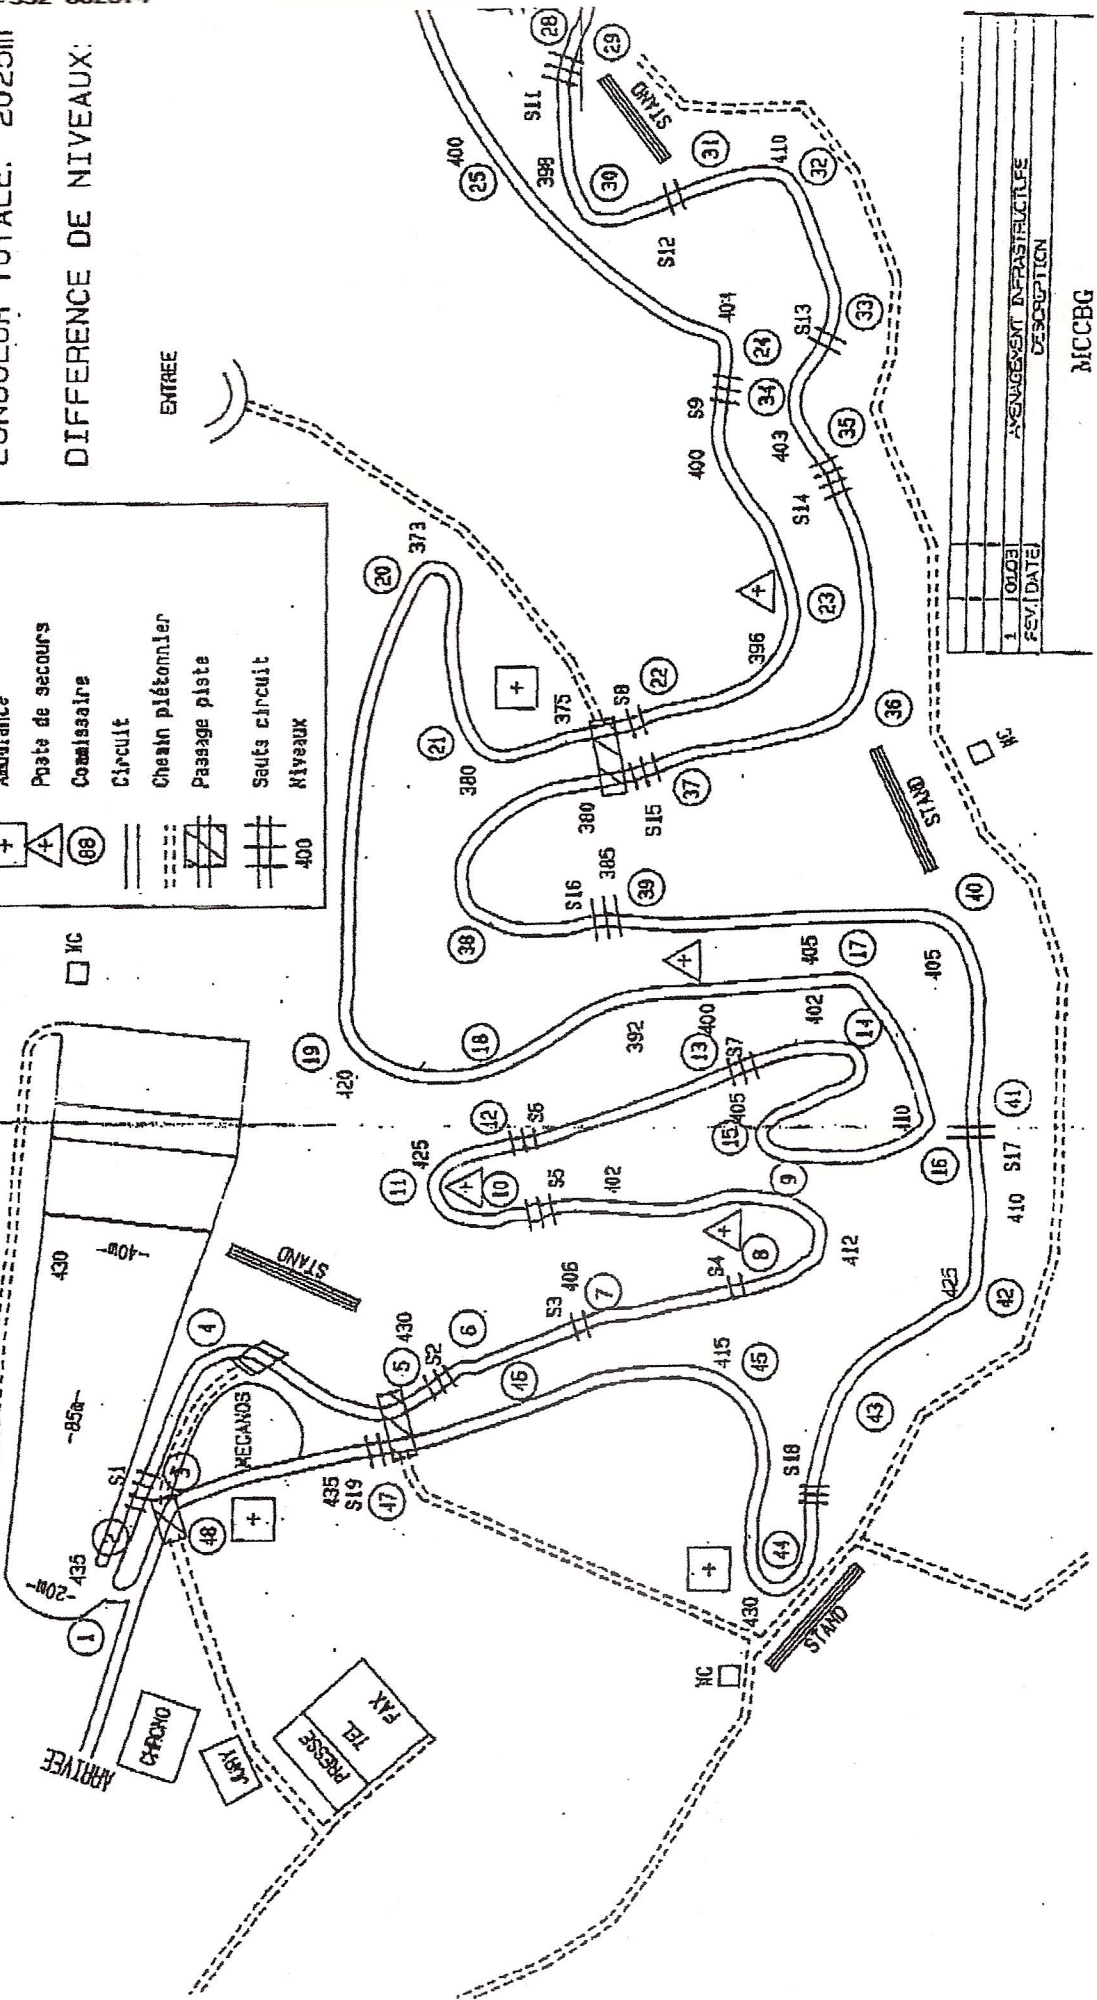

1	OBJET	AMENAGEMENT INFRASTRUCTURE
	FSV (DATE)	DESCRIPTION
MCCBG		